



VENI VIDI  
VINOŘ

Budova

C

Číslo bytu

C.1.10


Dispozice a celková plocha

1+kk  
114,9 m<sup>2</sup>

Schéma  
projektu



Plán  
podlaží

 


Pohled  
na dům




4np  
3np  
2np  
1np

| Číslo | Místnost                         | m <sup>2</sup> |
|-------|----------------------------------|----------------|
| 1     | Předsíň                          | 7,8            |
| 2     | Obývací pokoj + kk               | 22,2           |
| 3     | Koupelna                         | 4,2            |
|       | Ostatní plochy, vnitřní příčky   | 2,0            |
|       | Celková podlahová plocha         | 36,2           |
| 4     | Zatrávněná terasa / předzahrádka | 72,6           |
| 5     | Terasa                           | 6,1            |
|       | Celková plocha                   | 114,9          |

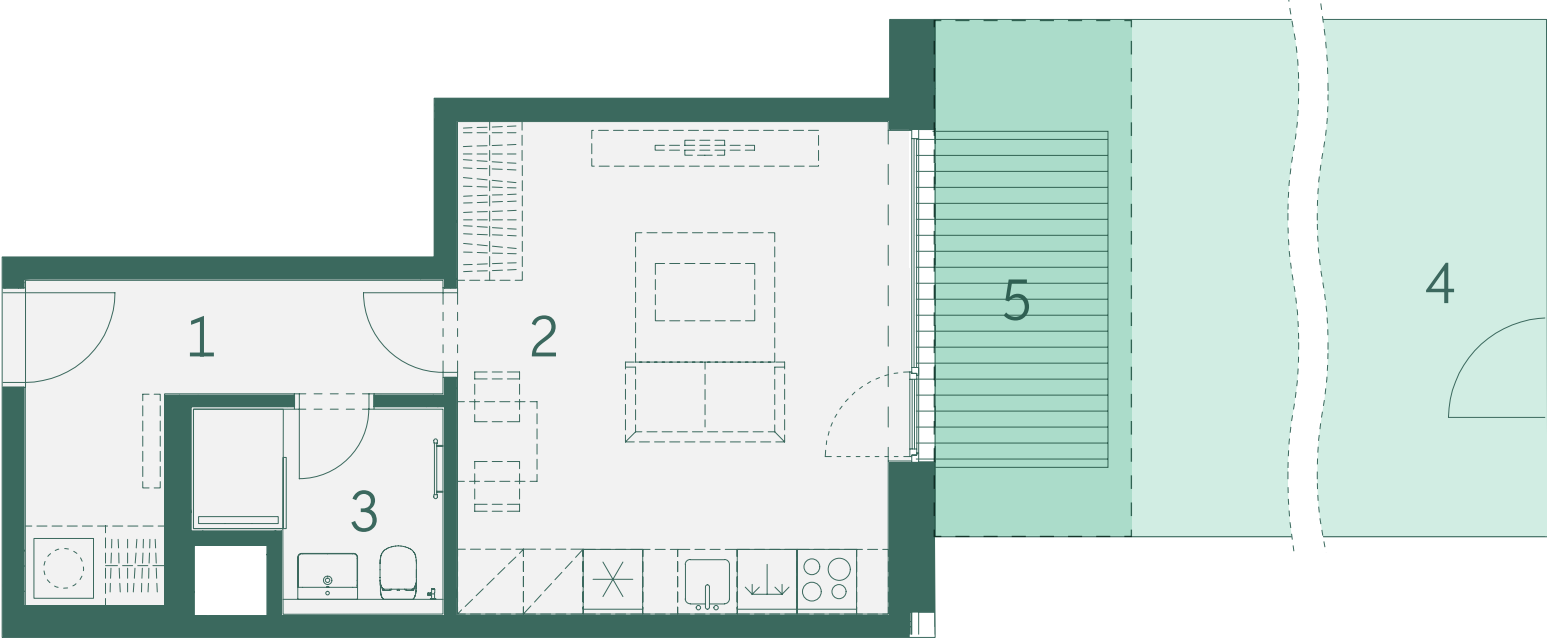

800 888 111  
prodej@vidivinor.cz  
www.vidivinor.cz

Plochy místností a další informace uvedené v tomto listu jsou orientační a nejsou závazné. Vyobrazené zařízení a vybavení bytu není předmětem dodávky. Rozsah dodávky je specifikován ve smlouvě. Investor si vyhrazuje právo na úpravy.

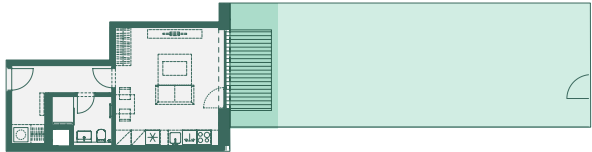

Skutečné proporce zahrady

1:100

NEOCITY