



VENI VIDI
VINOŘ

Budova

C

Číslo bytu

C.1.6

Dispozice a celková plocha

2+kk
159,9 m²

Schéma
projektu



Plán
podlaží




Pohled
na dům



4np
3np
2np
1np

Číslo	Místnost	m ²
1	Předsíň	7,4
2	Obývací pokoj + kk	30,4
3	Pokoj	15,9
4	Komora	3,1
5	Koupelna	4,6
Ostatní plochy, vnitřní příčky		4,7
Celková podlahová plocha		66,1
6	Zatrávněná terasa / předzahrádka	87,7
7	Terasa	6,1
Celková plocha		159,9

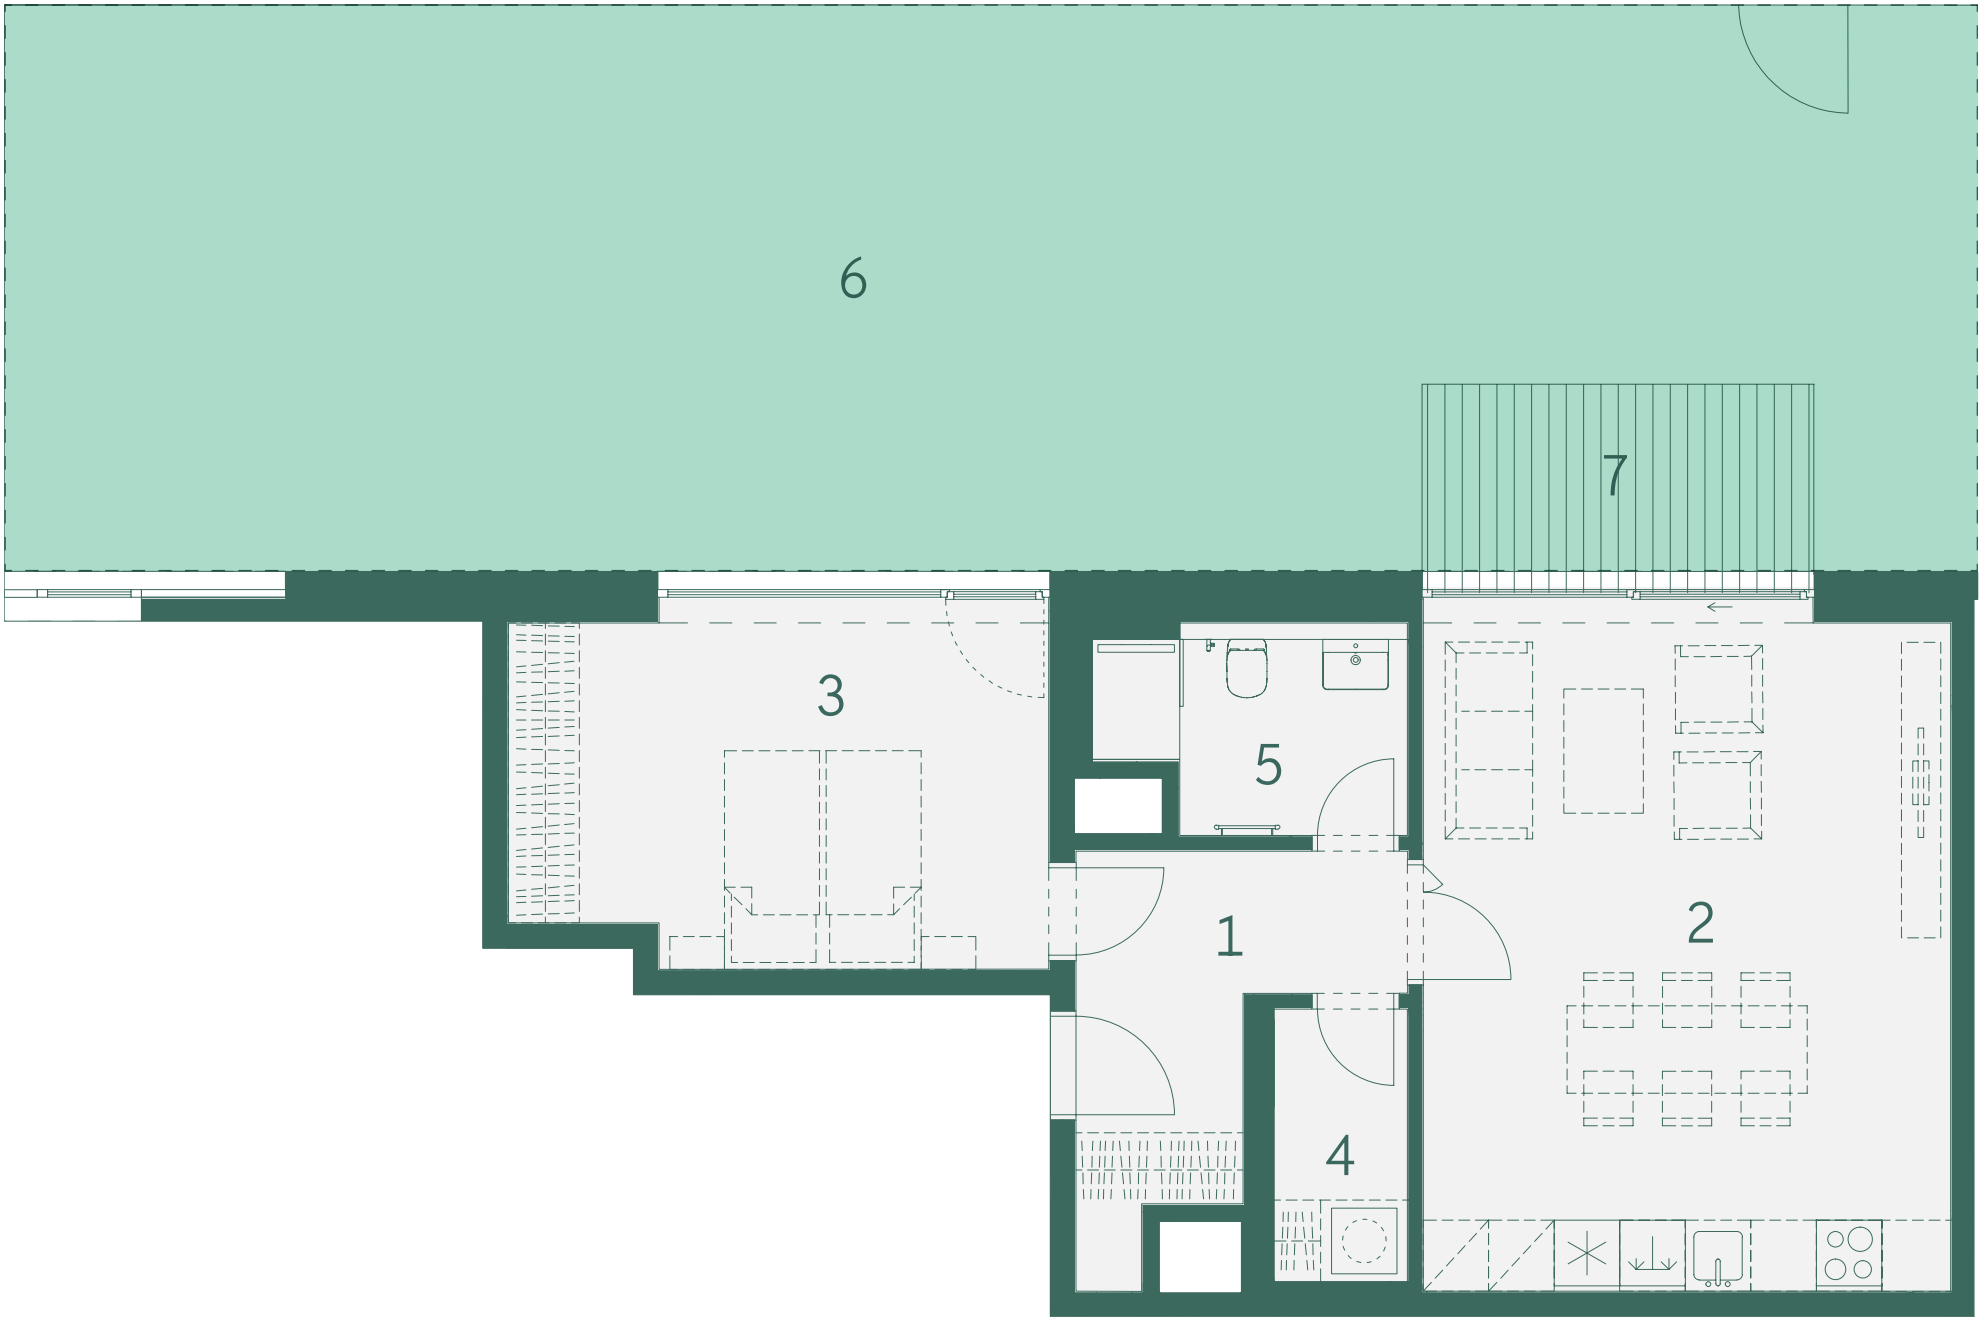

800 888 111
prodej@vidivinor.cz
www.vidivinor.cz

Plochy místností a další informace uvedené v tomto listu jsou orientační a nejsou závazné. Vyobrazené zařízení a vybavení bytu není předmětem dodávky. Rozsah dodávky je specifikován ve smlouvě. Investor si vyhrazuje právo na úpravy.

1:80

NEOCITY