



VENI VIDI
VINOŘ

Budova

F

Číslo bytu

F.1.4

Dispozice a celková plocha

2+kk
188,8 m²

Schéma
projektu



Plán
podlaží



Pohled
na dům



Číslo	Místnost	m ²
1	Předsíň	6,9
2	Obývací pokoj + kk	28,9
3	Pokoj	14,7
4	Šatna	3,4
5	Koupelna	4,4
Ostatní plochy, vnitřní příčky		3,7
Celková podlahová plocha		62,0
6	Zatrávněná terasa / předzahrádka	120,7
7	Terasa	6,1
Celková plocha		188,8




800 888 111
prodej@vidivinor.cz
www.vidivinor.cz

Plochy místností a další informace uvedené v tomto listu jsou orientační a nejsou závazné. Vyobrazené zařízení a vybavení bytu není předmětem dodávky. Rozsah dodávky je specifikován ve smlouvě. Investor si vyhrazuje právo na úpravy.

1:80

NEOCITY

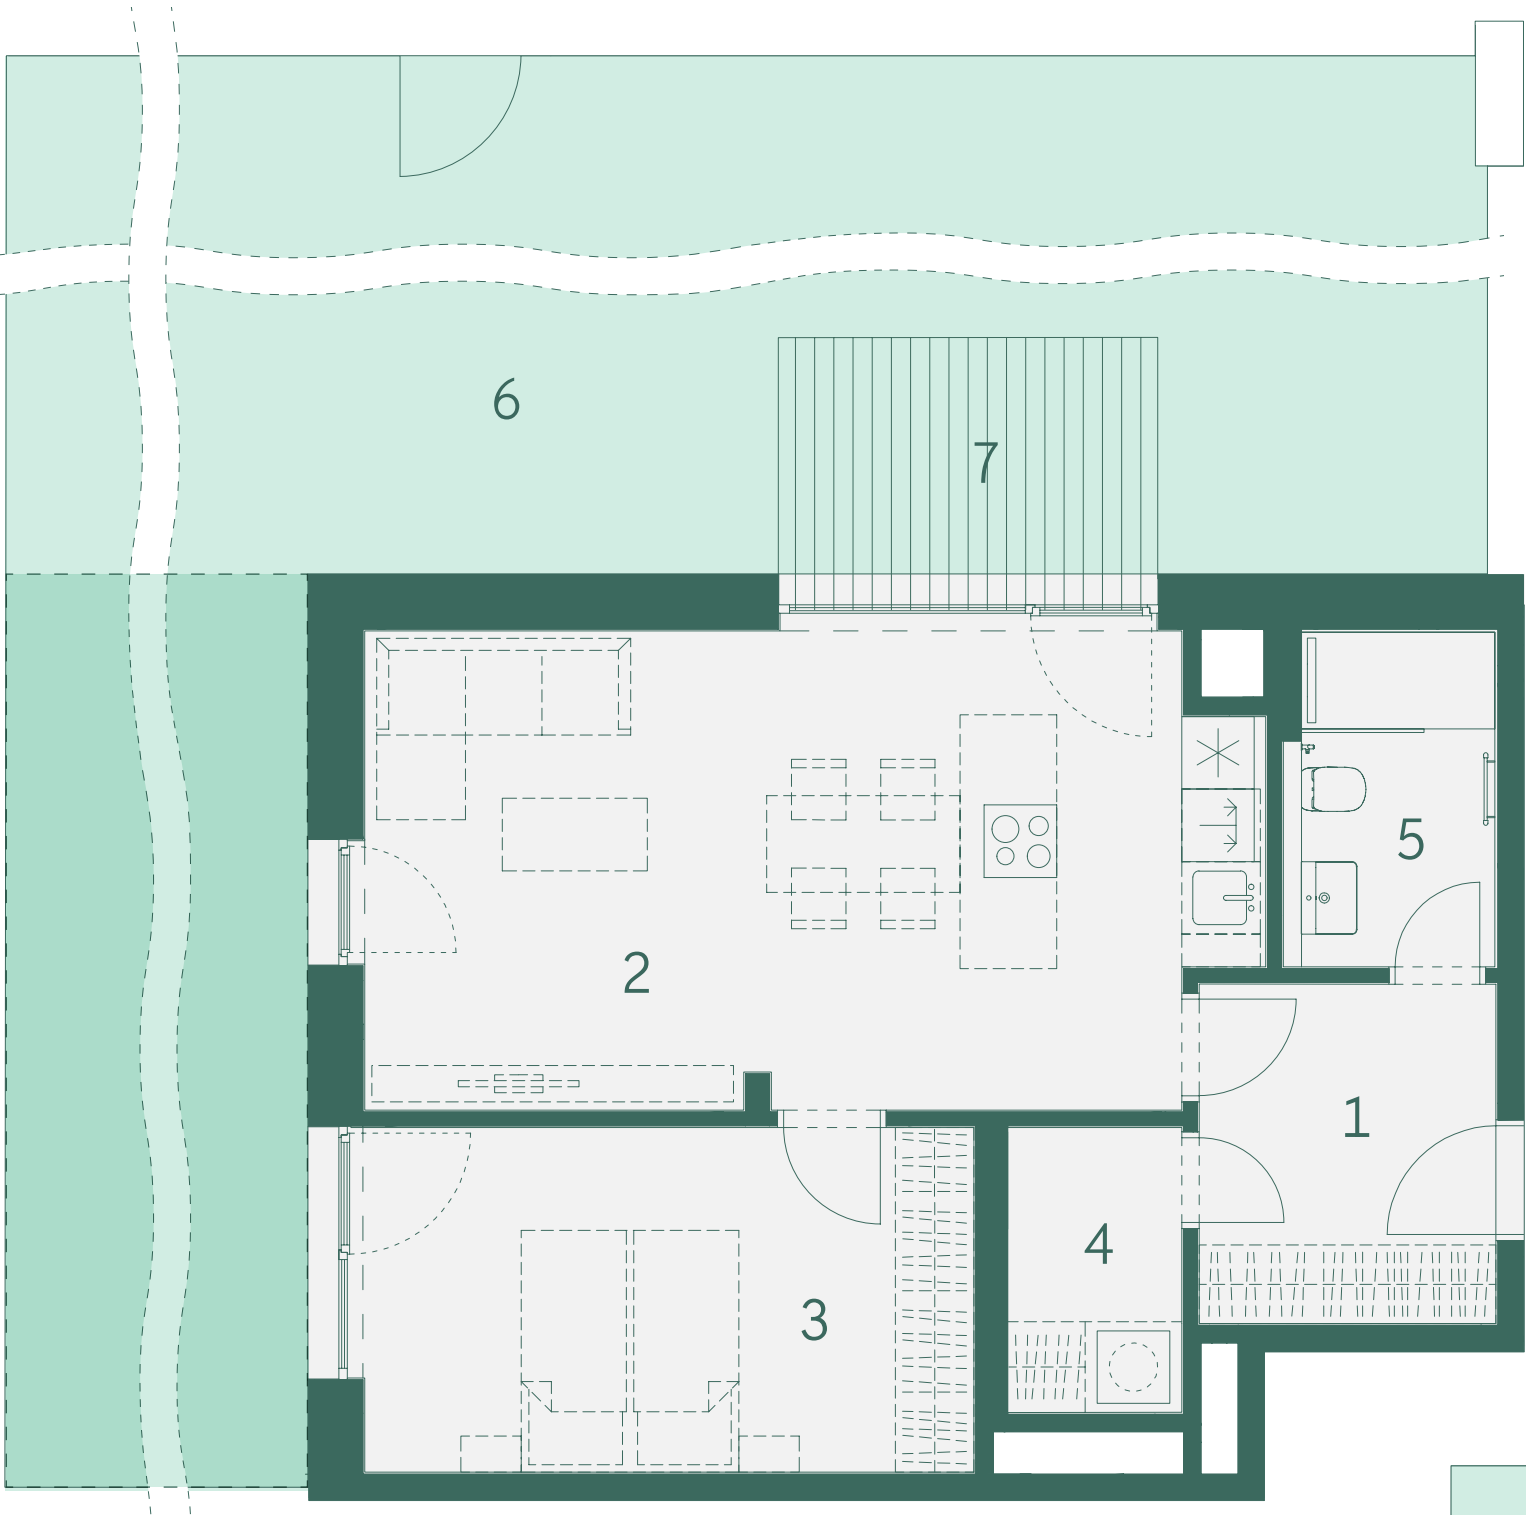

Skutečné proporce zahrady