



VENI VIDI
VINOŘ

Budova

E

Číslo bytu

E.2.3

Dispozice a celková plocha

4+kk
140,1 m²


Schéma
projektu





Plán
podlaží



Pohled
na dům

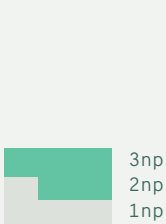

Číslo	Místnost	m ²
1	Předsíň	4,4
2	Obývací pokoj + kk	38,2
3	Komora	1,6
4	WC	1,4
5	Chodba	12,7
6	Pokoj	15,3
7	Pokoj	10,8
8	Pokoj	9,8
9	Koupelna	3,8
10	Koupelna	3,6
Ostatní plochy, vnitřní příčky		2,8
Celková podlahová plocha		104,4
11	Terasa	10,4
12	Terasa	25,3
Celková plocha		140,1

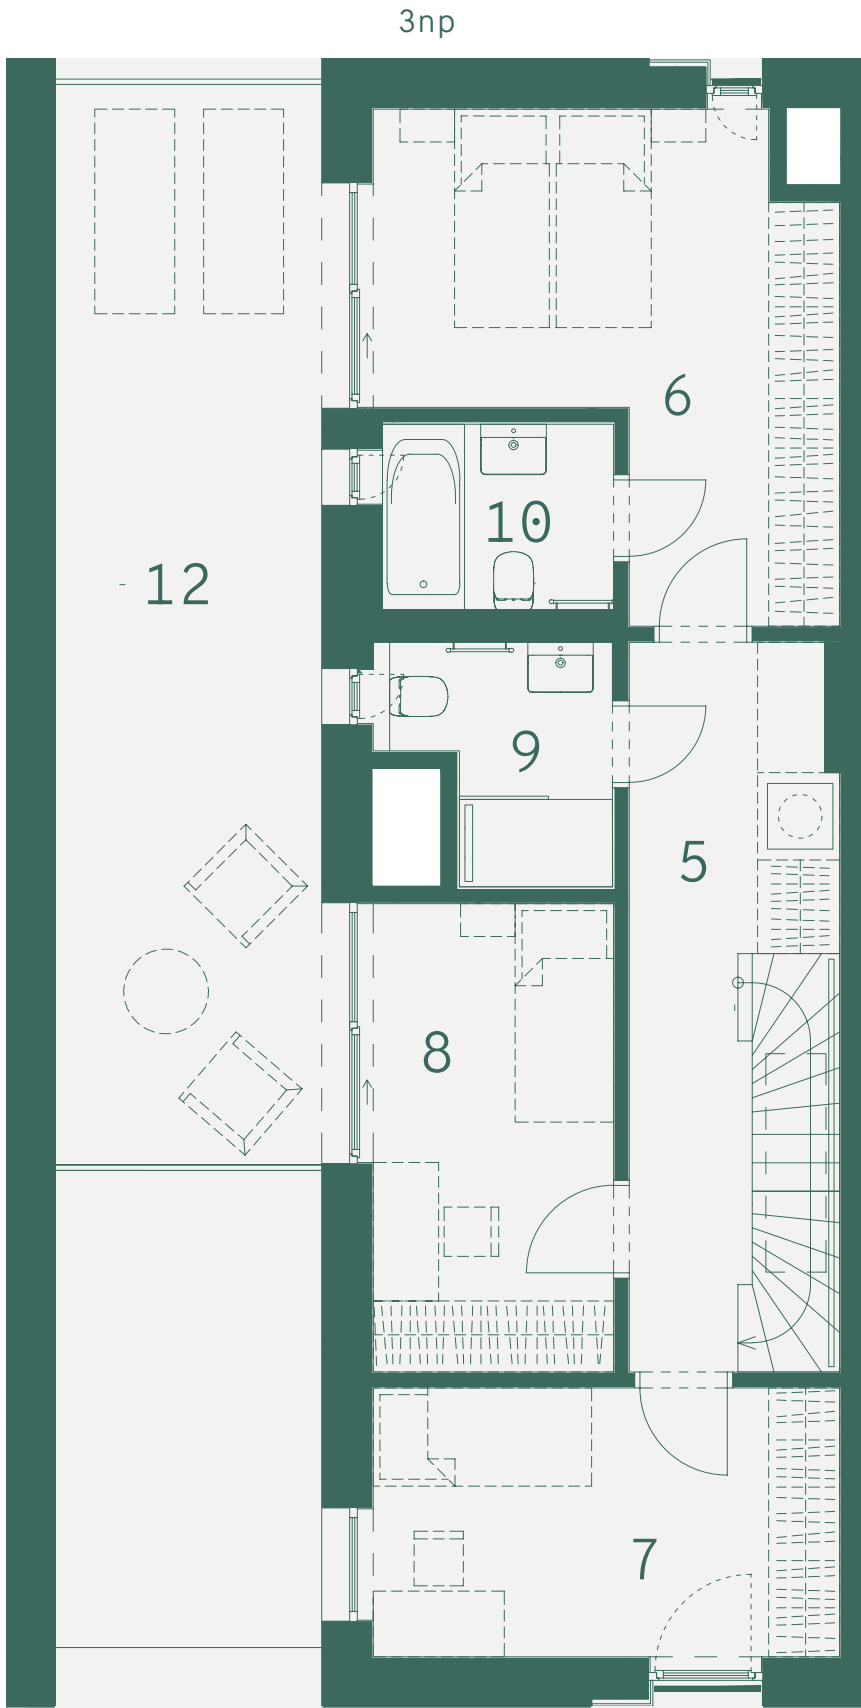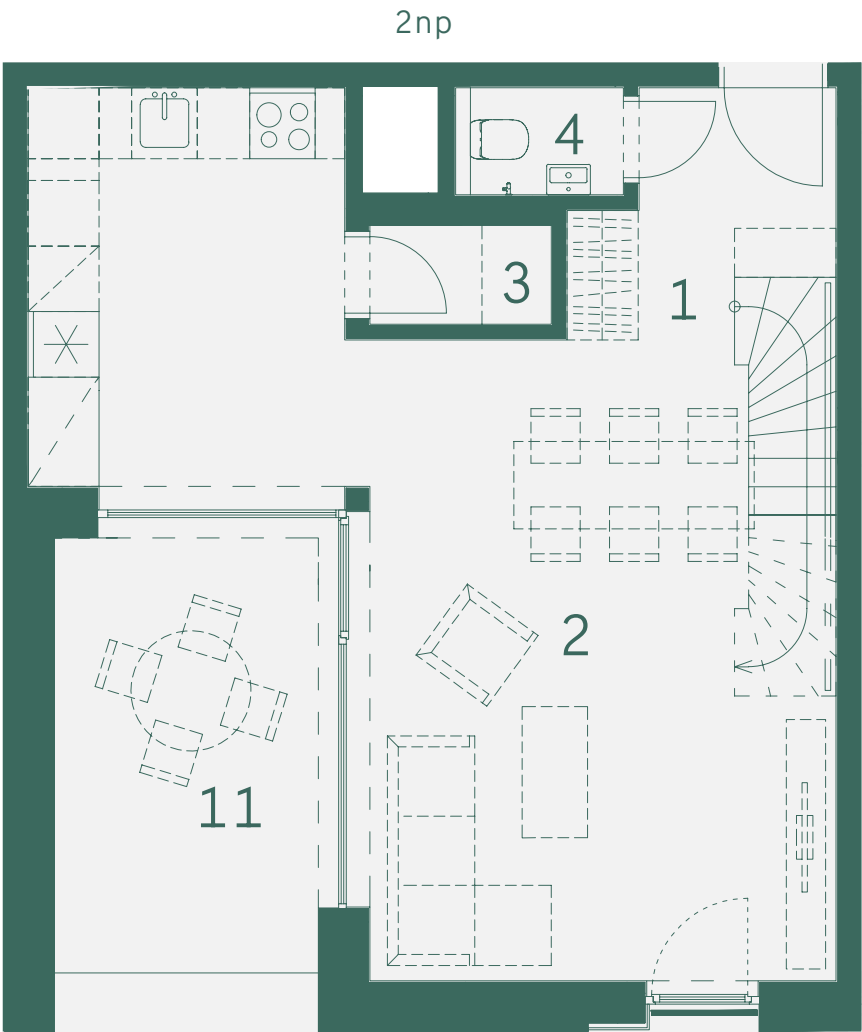

800 888 111
prodej@vidivinor.cz
www.vidivinor.cz

Plochy místností a další informace uvedené v tomto listu jsou orientační a nejsou závazné. Vyobrazené zařízení a vybavení bytu není předmětem dodávky. Rozsah dodávky je specifikován ve smlouvě. Investor si vyhrazuje právo na úpravy.

1:80

