



VENI VIDI
VINOŘ

Budova

E

Číslo bytu

E.2.6


Dispozice a celková plocha

3+kk
92,8 m²

Schéma
projektu



Plán
podlaží

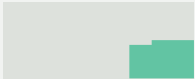


Pohled
na dům



3np
2np
1np

Číslo	Místnost	m ²
1	Předsíň	7,5
2	Obývací pokoj + kk	38,2
3	Pokoj	12,2
4	Pokoj	9,1
5	Koupelna	4,0
6	WC	2,1
7	Komora	3,1
Ostatní plochy, vnitřní příčky		6,0
Celková podlahová plocha		82,2
8	Terasa	10,6
Celková plocha		92,8

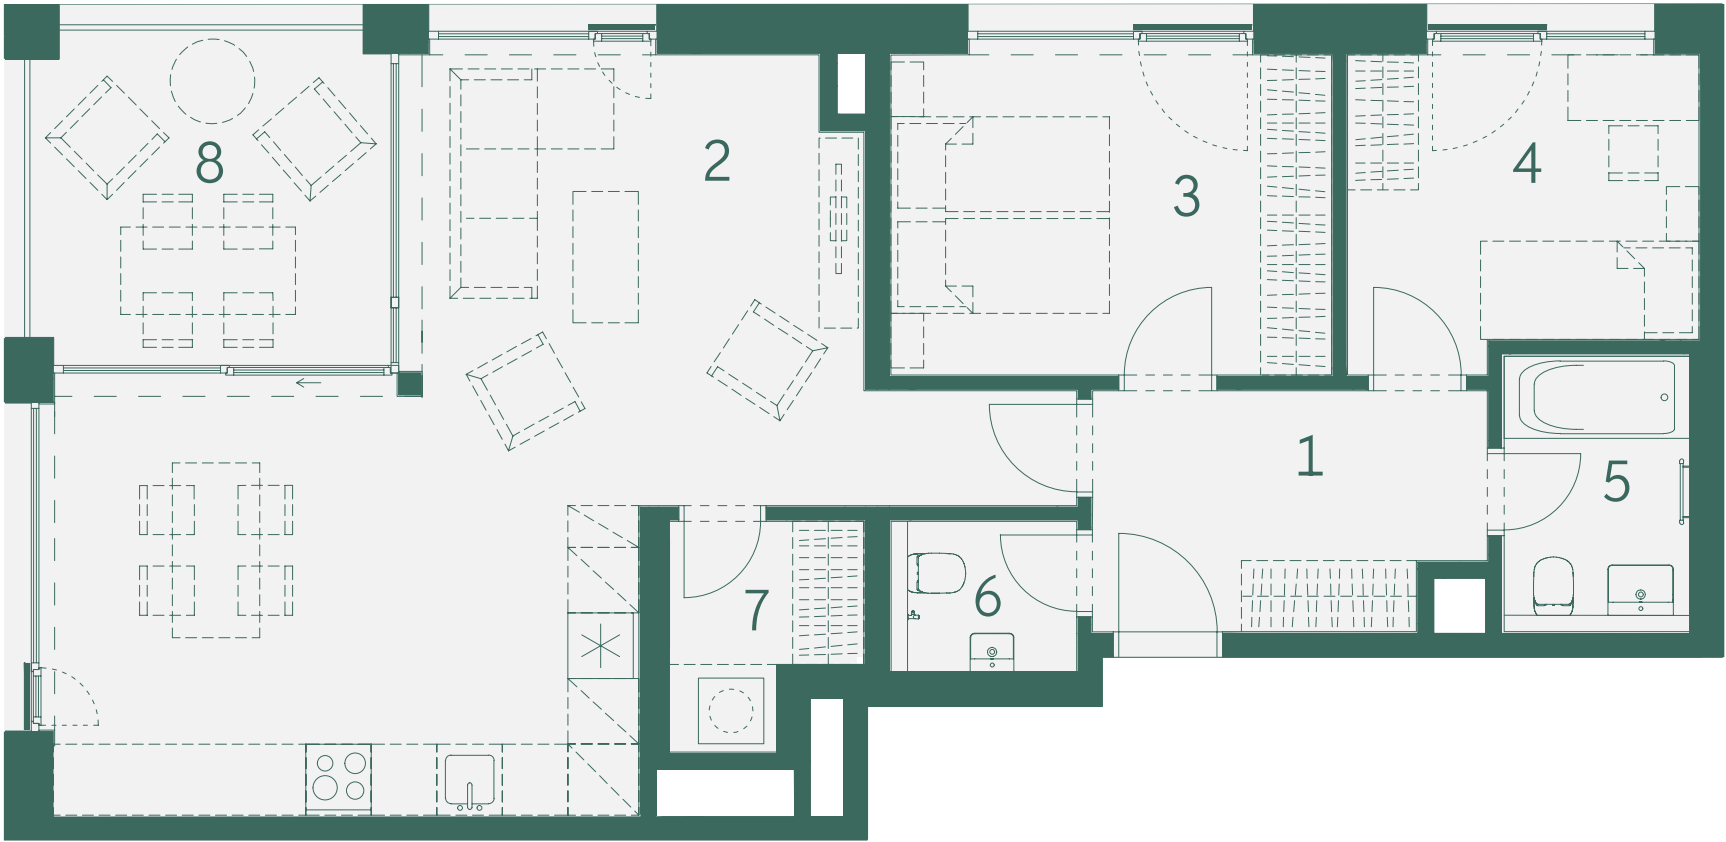

800 888 111
prodej@vidivinor.cz
www.vidivinor.cz

Plochy místností a další informace uvedené v tomto listu jsou orientační a nejsou závazné. Vyobrazené zařízení a vybavení bytu není předmětem dodávky. Rozsah dodávky je specifikován ve smlouvě. Investor si vyhrazuje právo na úpravy.

1:80

NEOCITY