



VENI VIDI
VINOŘ

Budova

C

Číslo bytu

C.2.8


Dispozice a celková plocha

4+kk
119,9 m²

Schéma
projektu




Plán
podlaží

 

Pohled
na dům



Číslo	Místnost	m ²
1	Předsíň	12,6
2	Obývací pokoj + kk	34,5
3	Pokoj	15,0
4	Pokoj	10,7
5	Pokoj	11,6
6	Koupelna	4,2
7	Šatna	3,3
8	Koupelna	4,6
9	Komora	2,3
Ostatní plochy, vnitřní příčky		7,1
Celková podlahová plocha		105,9
10	Balkon	14,0
Celková plocha		119,9

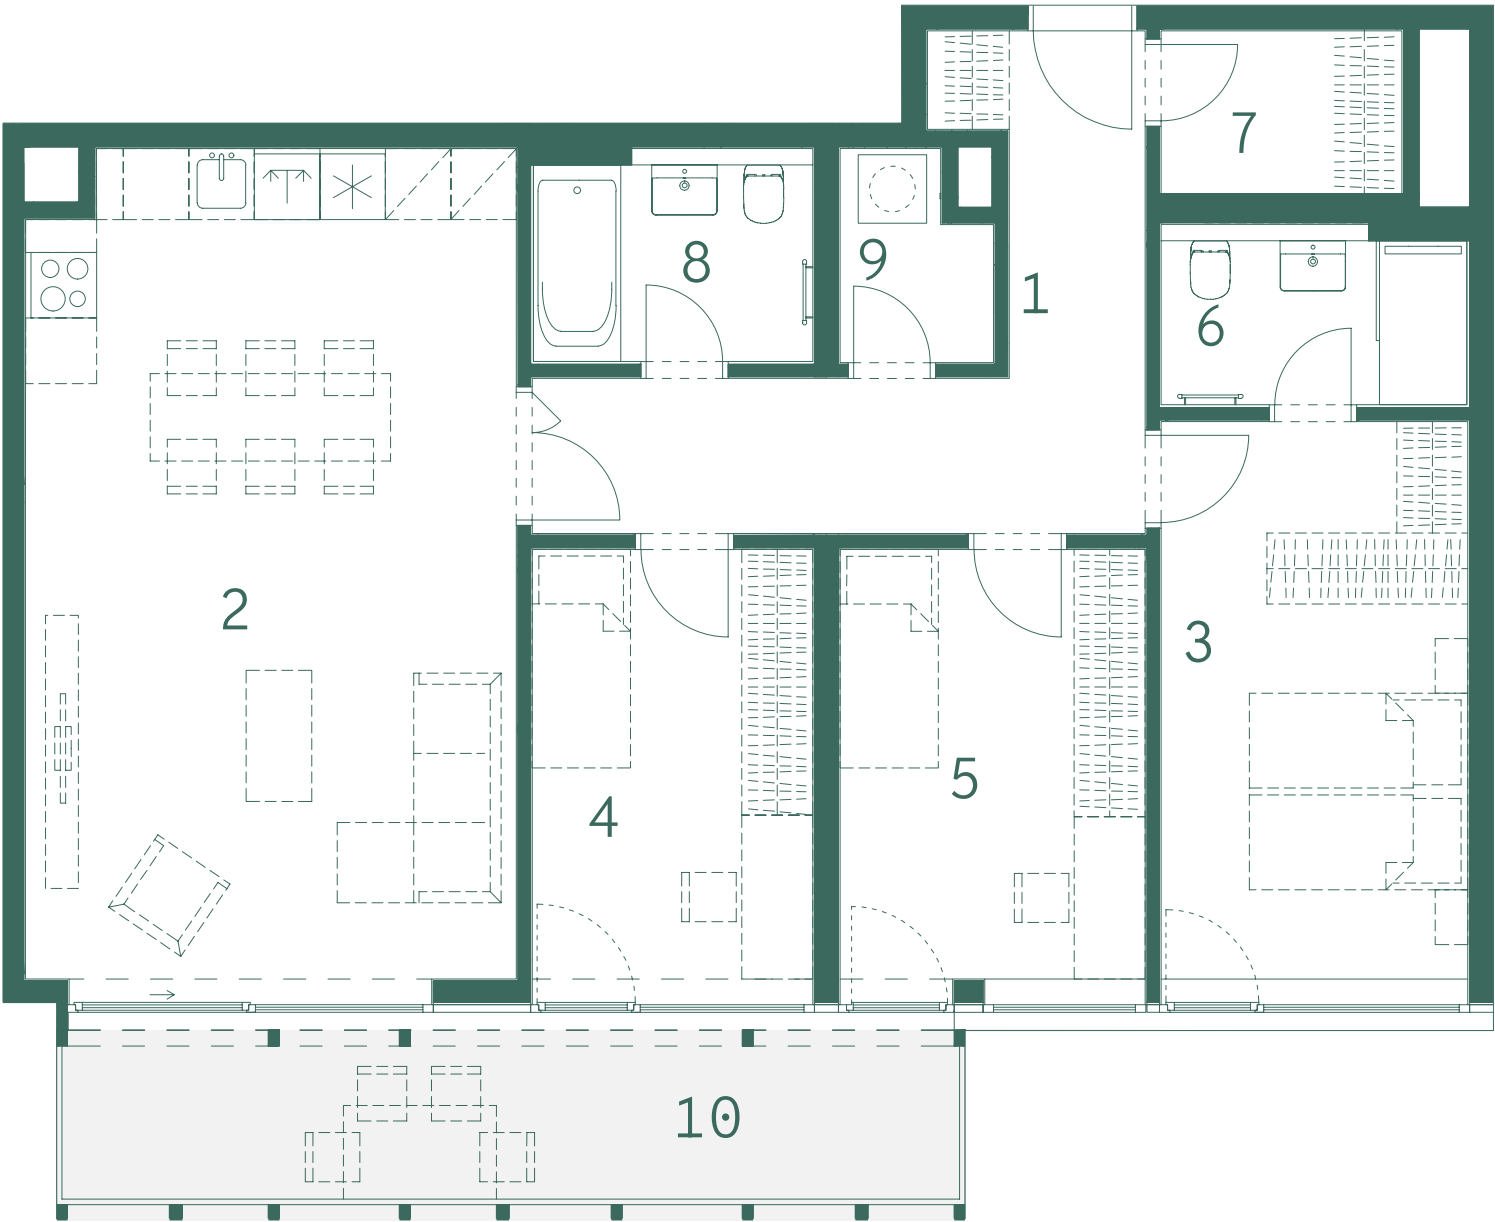

800 888 111
prodej@vidivinor.cz
www.vidivinor.cz

Plochy místností a další informace uvedené v tomto listu jsou orientační a nejsou závazné. Vyobrazené zařízení a vybavení bytu není předmětem dodávky. Rozsah dodávky je specifikován ve smlouvě. Investor si vyhrazuje právo na úpravy.

1:80

NEOCITY