



VENI VIDI
VINOŘ

Budova

F

Číslo bytu

F.2.5


Dispozice a celková plocha

4+kk
148,8 m²


Schéma
projektu





Plán
podlaží

 

Pohled
na dům

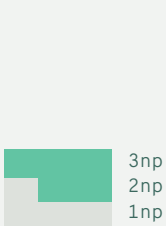

Číslo	Místnost	m ²
1	Předsíň	4,3
2	Obývací pokoj + kk	44,2
3	Komora	3,2
4	WC	1,9
5	Chodba	12,1
6	Pokoj	16,5
7	Pokoj	10,8
8	Pokoj	9,8
9	Koupelna	3,8
10	Koupelna	3,3
Ostatní plochy, vnitřní příčky		3,3
Celková podlahová plocha		113,2
11	Terasa	10,3
12	Terasa	25,3
Celková plocha		148,8

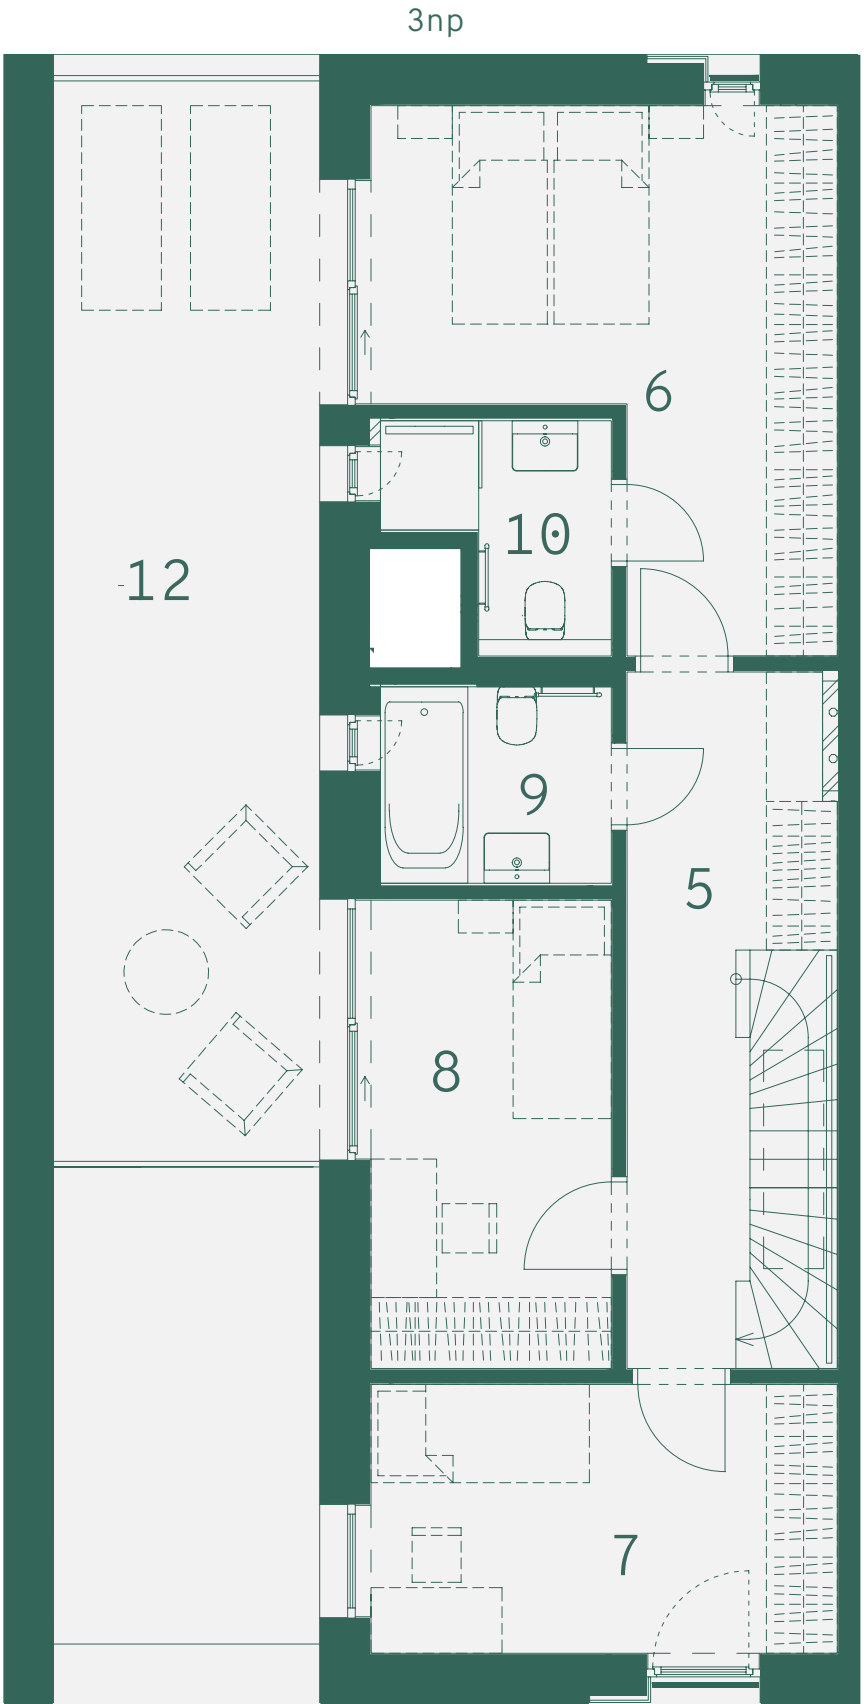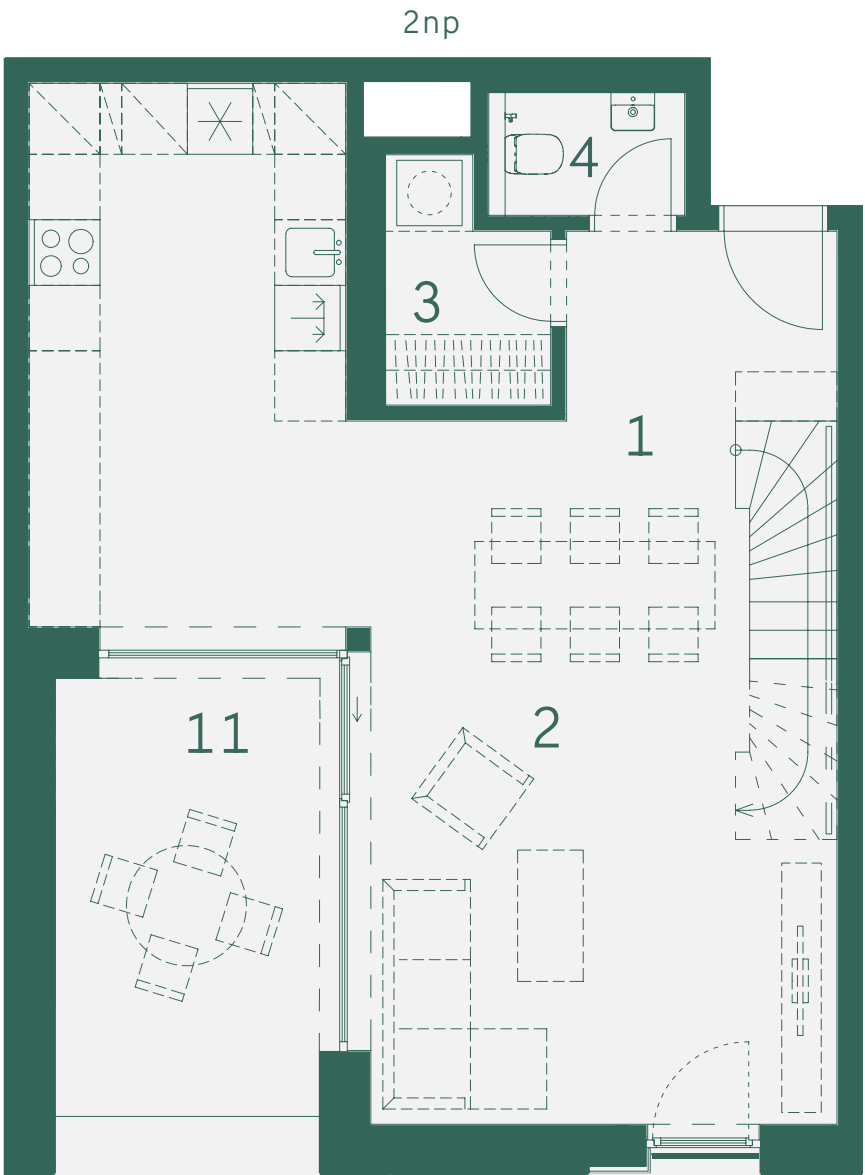

800 888 111
prodej@vidivinor.cz
www.vidivinor.cz

Plochy místností a další informace uvedené v tomto listu jsou orientační a nejsou závazné. Vyobrazené zařízení a vybavení bytu není předmětem dodávky. Rozsah dodávky je specifikován ve smlouvě. Investor si vyhrazuje právo na úpravy.

1:80

NEOCITY