



VENI VIDI
VINOŘ

Budova

G

Číslo bytu

G.3.1

Dispozice a celková plocha

3+kk
93,1 m²


Schéma
projektu




Plán
podlaží



Pohled
na dům

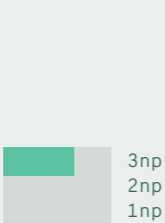

Číslo	Místnost	m ²
1	Předsíň	7,5
2	Obývací pokoj + kk	36,0
3	Pokoj	12,2
4	Pokoj	9,1
5	Koupelna	4,0
6	WC	2,1
7	Komora	3,1
Ostatní plochy, vnitřní příčky		6,1
Celková podlahová plocha		80,1
8	Terasa	13,0
Celková plocha		93,1

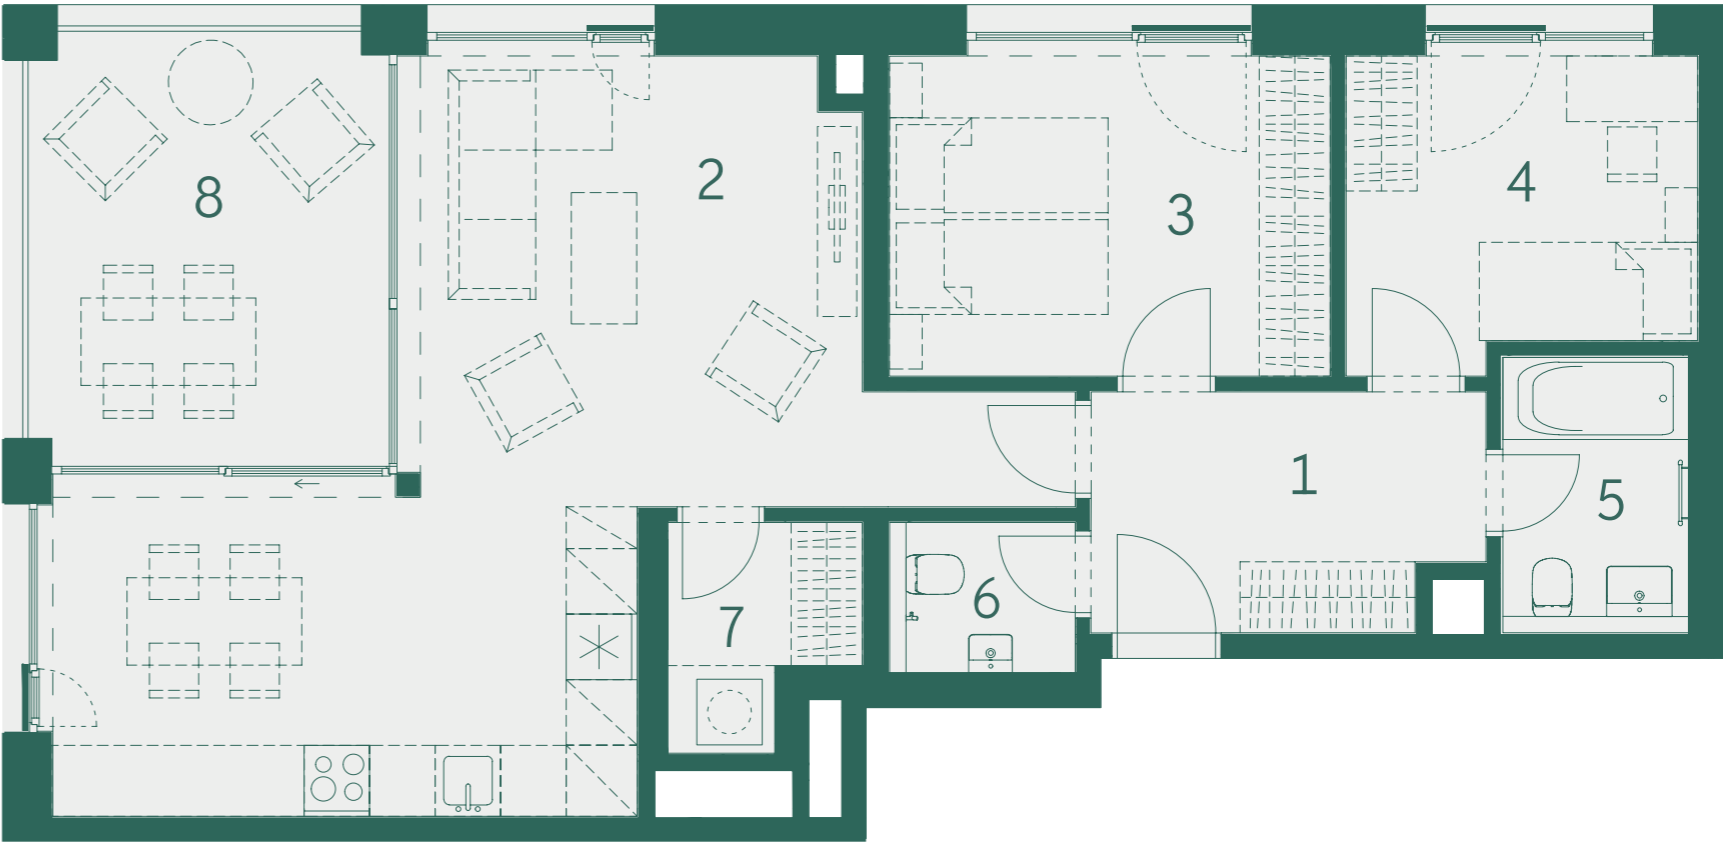

800 888 111
prodej@vidivinor.cz
www.vidivinor.cz

Plochy místností a další informace uvedené v tomto listu jsou orientační a nejsou závazné. Vyobrazené zařízení a vybavení bytu není předmětem dodávky. Rozsah dodávky je specifikován ve smlouvě. Investor si vyhrazuje právo na úpravy.

1:80

NEOCITY