



VENI VIDI
VINOŘ

Budova

C

Číslo bytu

C.2.12


Dispozice a celková plocha

2+kk
80,4 m²

Schéma
projektu



Plán
podlaží

 


Pohled
na dům



4np
3np
2np
1np

Číslo	Místnost	m ²
1	Předsíň	4,5
2	Obývací pokoj + kk	33,4
3	Pokoj	13,8
4	Šatna	7,4
5	Koupelna	4,0
Ostatní plochy, vnitřní příčky		4,4
Celková podlahová plocha		67,5
6	Balkon	12,9
Celková plocha		80,4

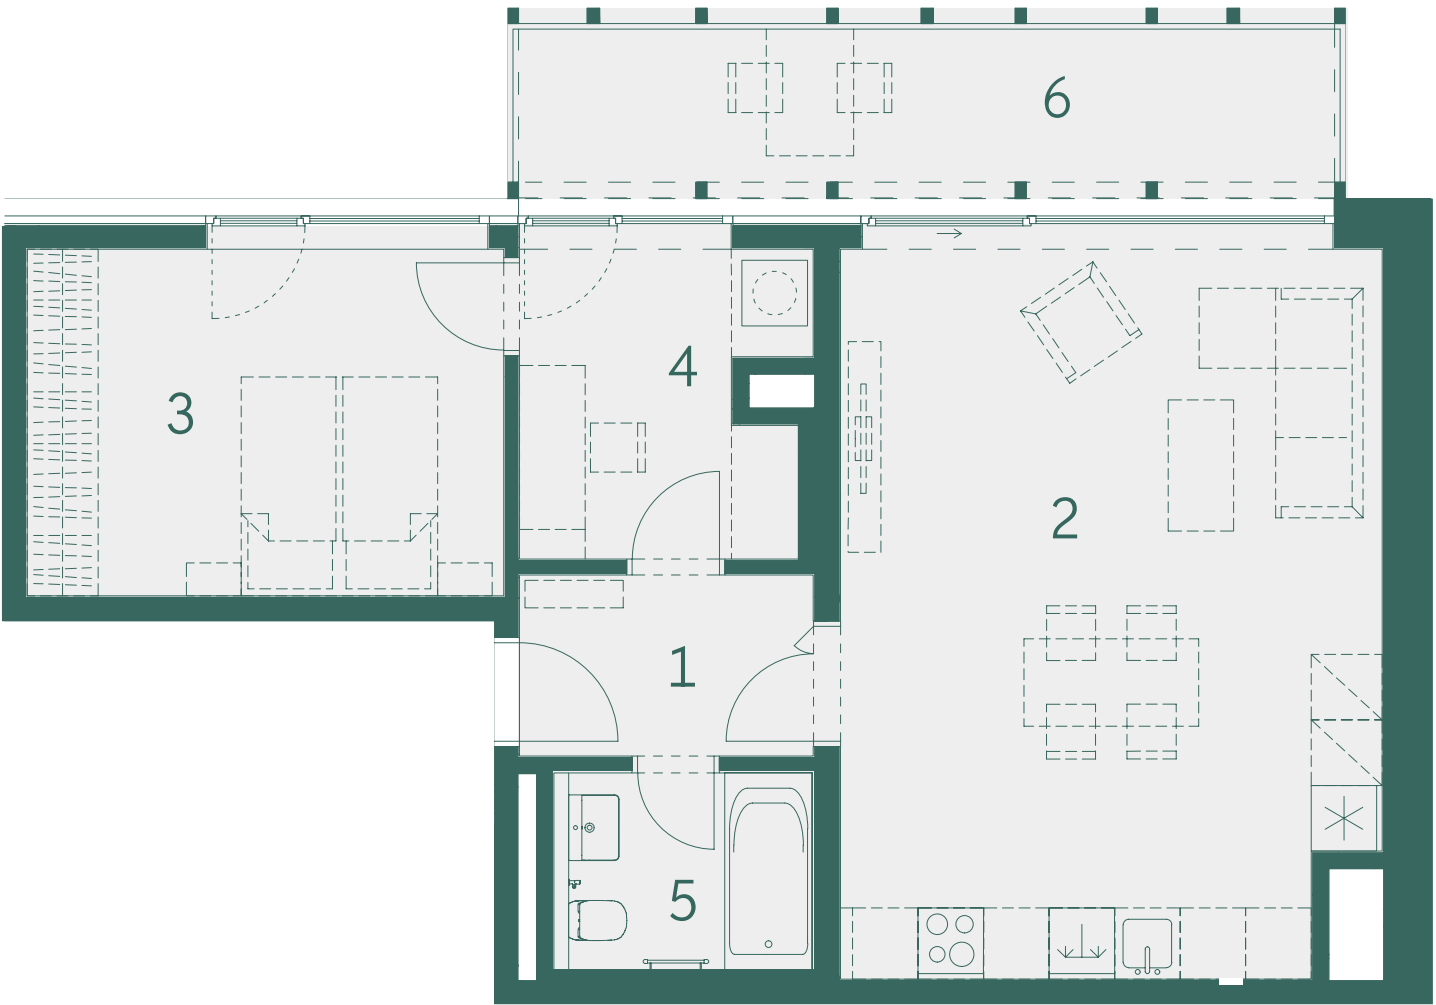

800 888 111
prodej@vidivinor.cz
www.vidivinor.cz

Plochy místností a další informace uvedené v tomto listu jsou orientační a nejsou závazné. Vyobrazené zařízení a vybavení bytu není předmětem dodávky. Rozsah dodávky je specifikován ve smlouvě. Investor si vyhrazuje právo na úpravy.

1:80

NEOCITY