



VENI VIDI
VINOŘ

Budova

G

Číslo bytu

Dispozice a celková plocha

G.1.3

5+kk
265,0 m²

Schéma
projektu





Plán
podlaží



Pohled
na dům



Číslo	Místnost	m ²
1	Předsíň	8,4
2	Obývací pokoj + kk	35,4
3	Pokoj	15,8
4	Koupelna	4,3
5	Pokoj	16,6
6	Pokoj	10,5
7	Pokoj	8,0
8	Chodba	7,1
9	Koupelna	4,7
10	WC	2,0
Ostatní plochy, vnitřní příčky		8,6
Celková podlahová plocha		121,4
11	Zahrada	65,7
12	Zahrada	71,8
13	Terasa	6,1
Celková plocha		265,0

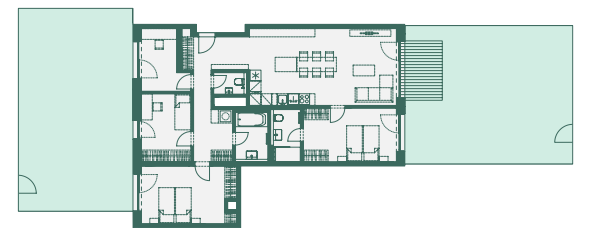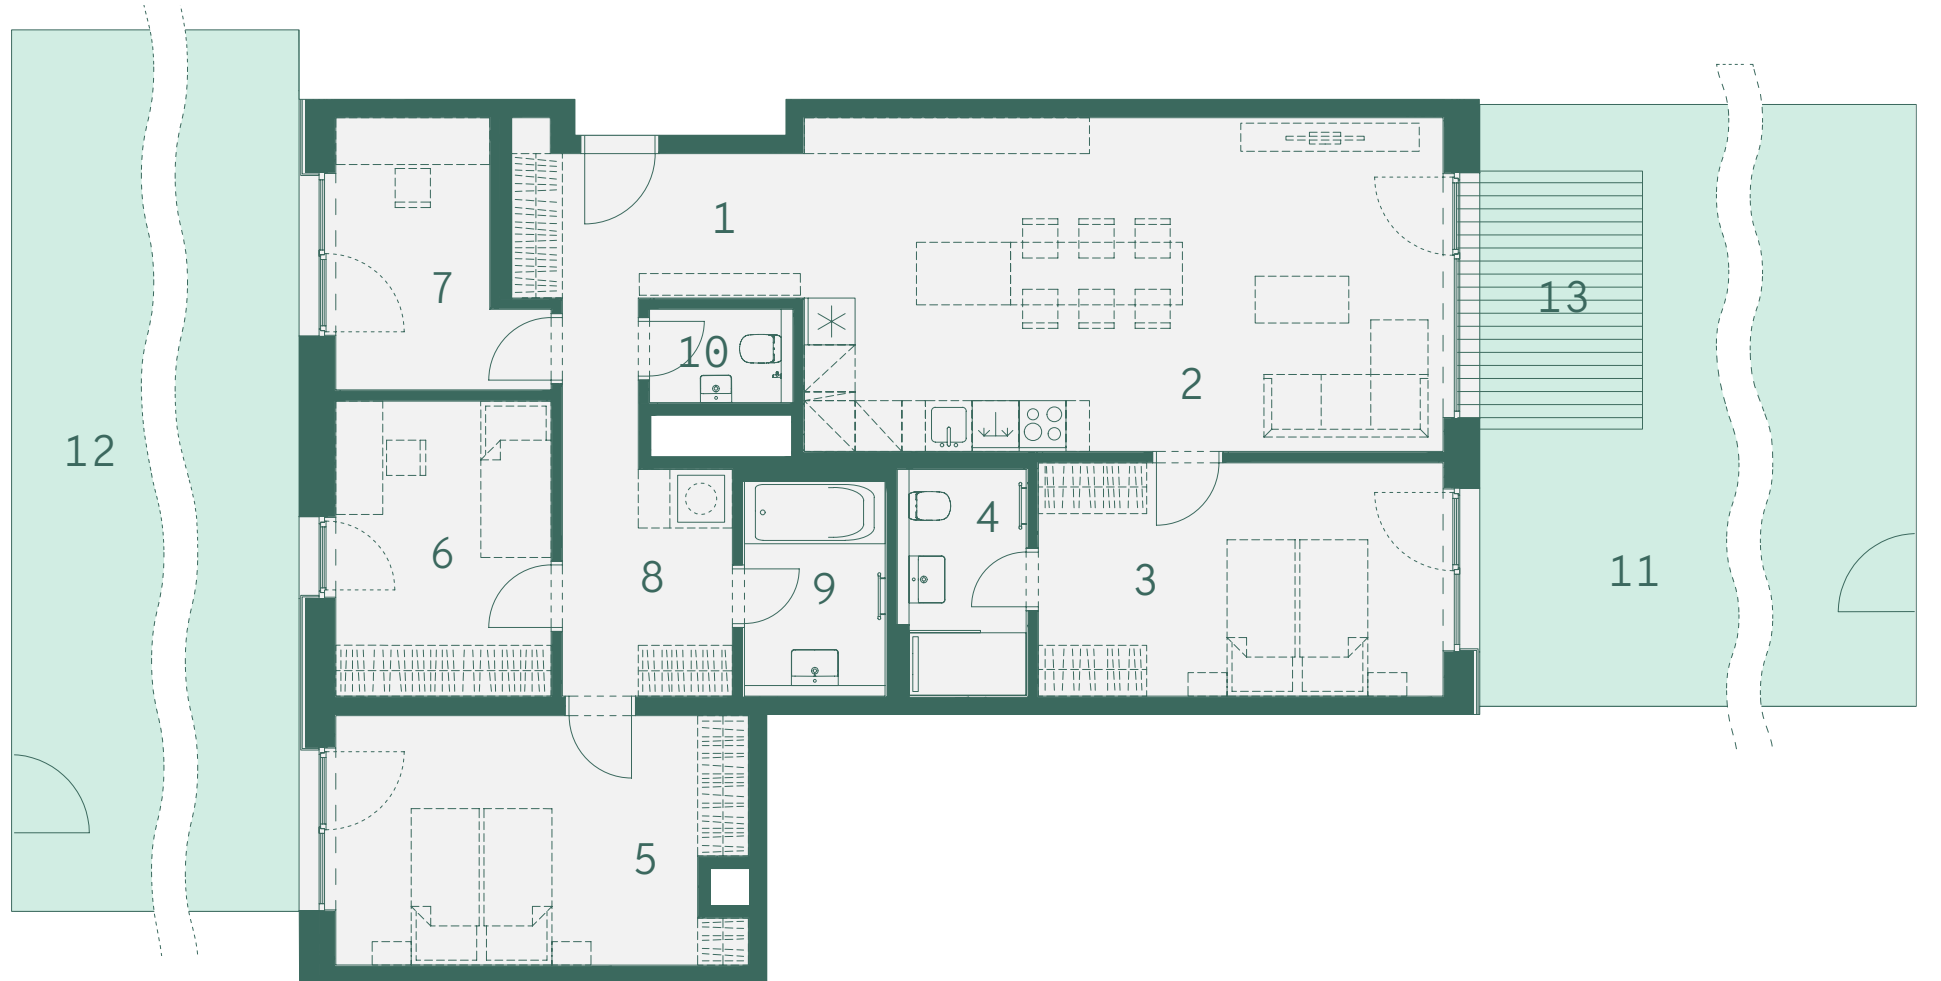

Skutečné proporce zahrady



800 888 111
prodej@vidivinor.cz
www.vidivinor.cz

Plochy místností a další informace uvedené v tomto listu jsou orientační a nejsou závazné. Vyobrazené zařízení a vybavení bytu není předmětem dodávky. Rozsah dodávky je specifikován ve smlouvě. Investor si vyhrazuje právo na úpravy.

1:100

